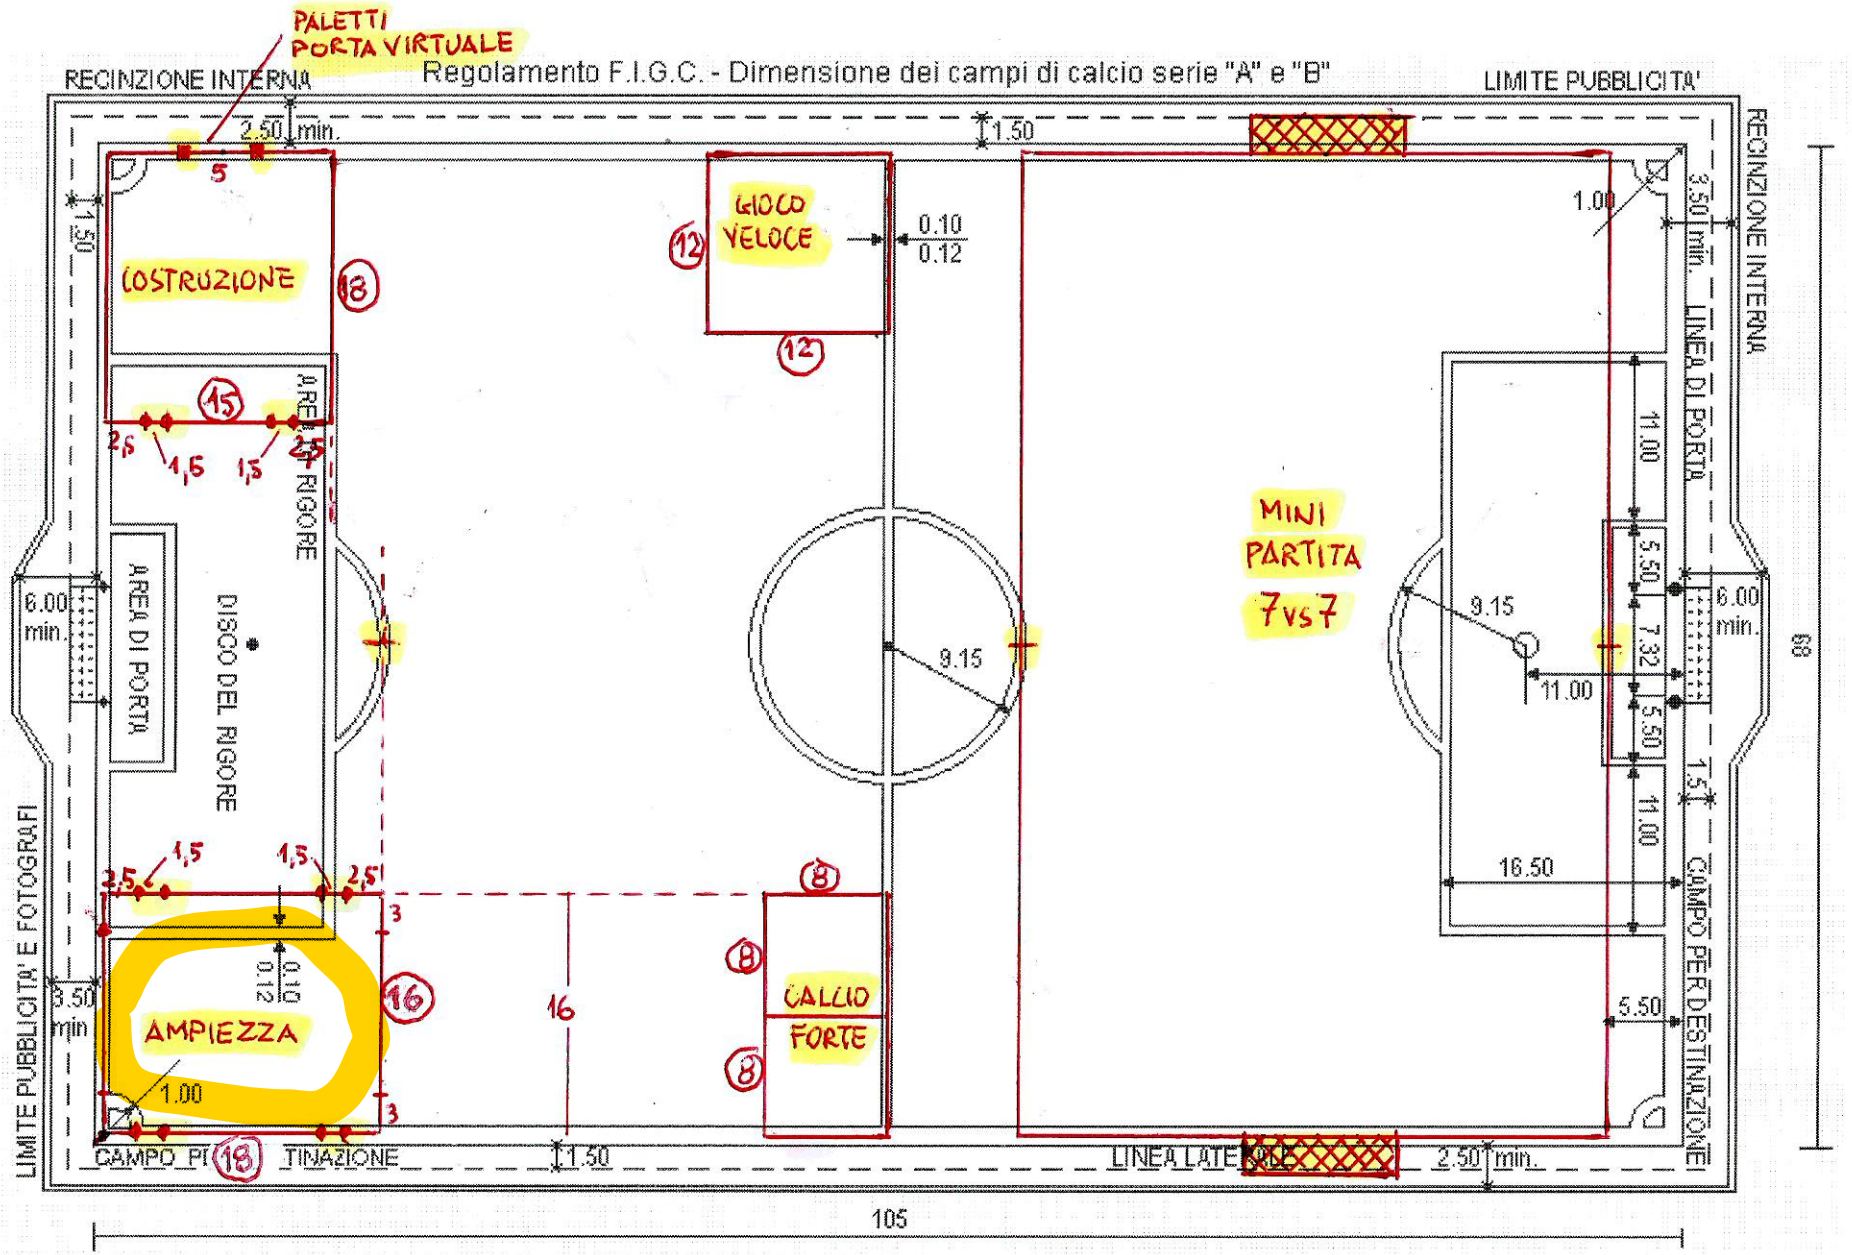

PALETTI PORTA VIRTUALE
Regolamento F.I.G.C. - Dimensione dei campi di calcio serie "A" e "B"
RECINZIONE INTERNA
LIMITE PUBBLICITA'
2.50 min.
1.50
5
COSTRUZIONE
18
GIOCO VELOCE
12
0.10
0.12
1.00
3.50 min.
LINEA DI PORTA
15
2,5
1,5
AREA DI RIGORE
AREA DI PORTA
DISCO DEL RIGORE
6.00 min.
9.15
MINI PARTITA 7vs7
11.00
5.50
7.32
16.50
1.5
CAMPO PER DESTINAZIONE
68
LIMITE PUBBLICITA' E FOTOGRAFI
3.50 min
AMPIEZZA
16
3
CALCIO FORTE
8
CAMPO PI
TINAZIONE
LINEA LATERALE
105