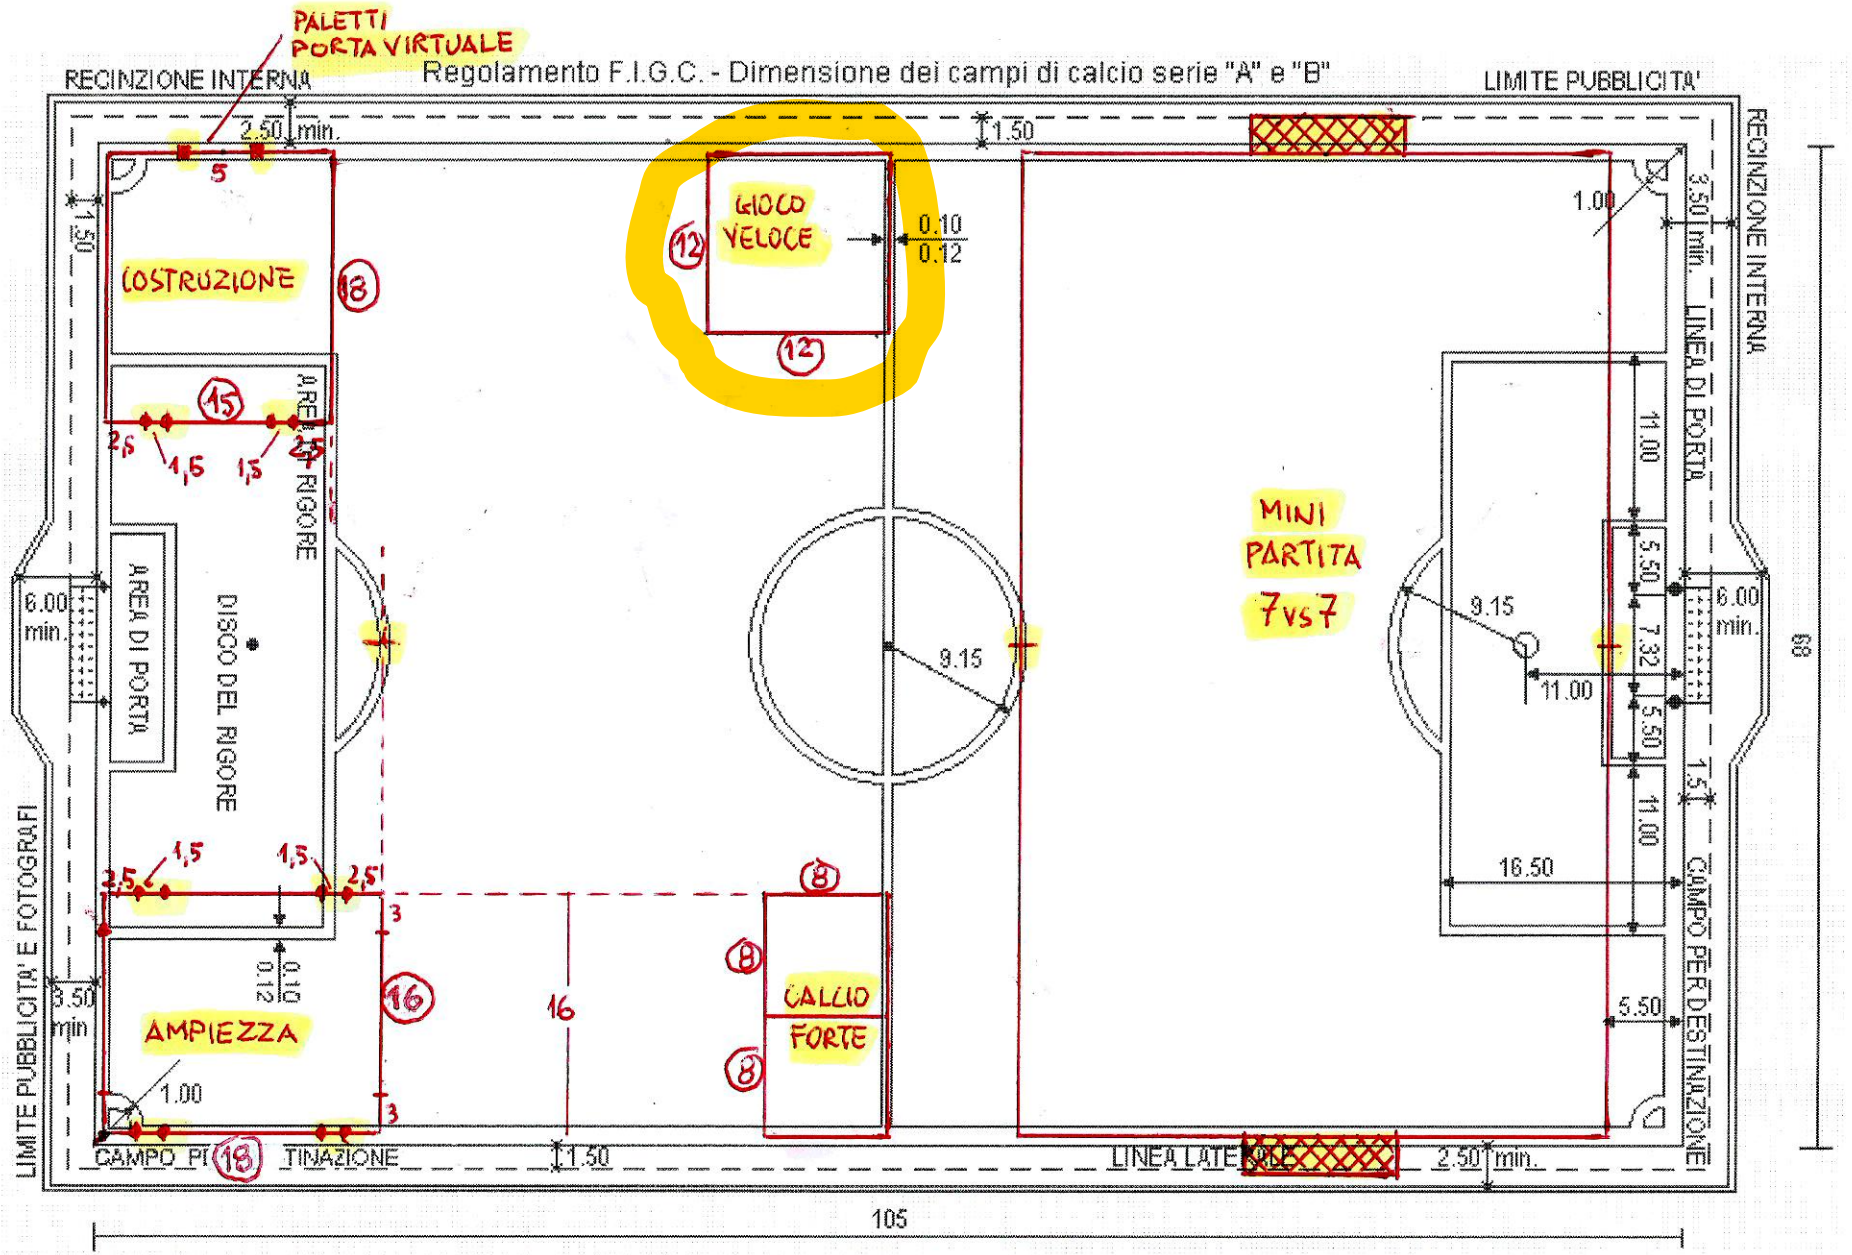

PALETTI PORTA VIRTUALE
Regolamento F.I.G.C. - Dimensione dei campi di calcio serie "A" e "B"
RECINZIONE INTERNA
LIMITE PUBBLICITA'
2.50 min.
1.50
COSTRUZIONE
GIOCO VELOCE
0.10
0.12
1.00
3.50 min.
LINEA DI PORTA
AREA DI RIGORE
AREA DI PORTA
DISCO DEL RIGORE
6.00 min.
9.15
MINI PARTITA 7vs7
11.00
5.50
7.32
16.50
CAMPO PER DESTINAZIONE
AMPIEZZA
CALCIO FORTE
16
3.50 min
LIMITE PUBBLICITA' E FOTOGRAFI
CAMPO PER DESTINAZIONE
LINEA LATERALE
2.50 min.
105
68